


LISIA GÓRA

Arhelan sp.j.  
Burzyńscy HM

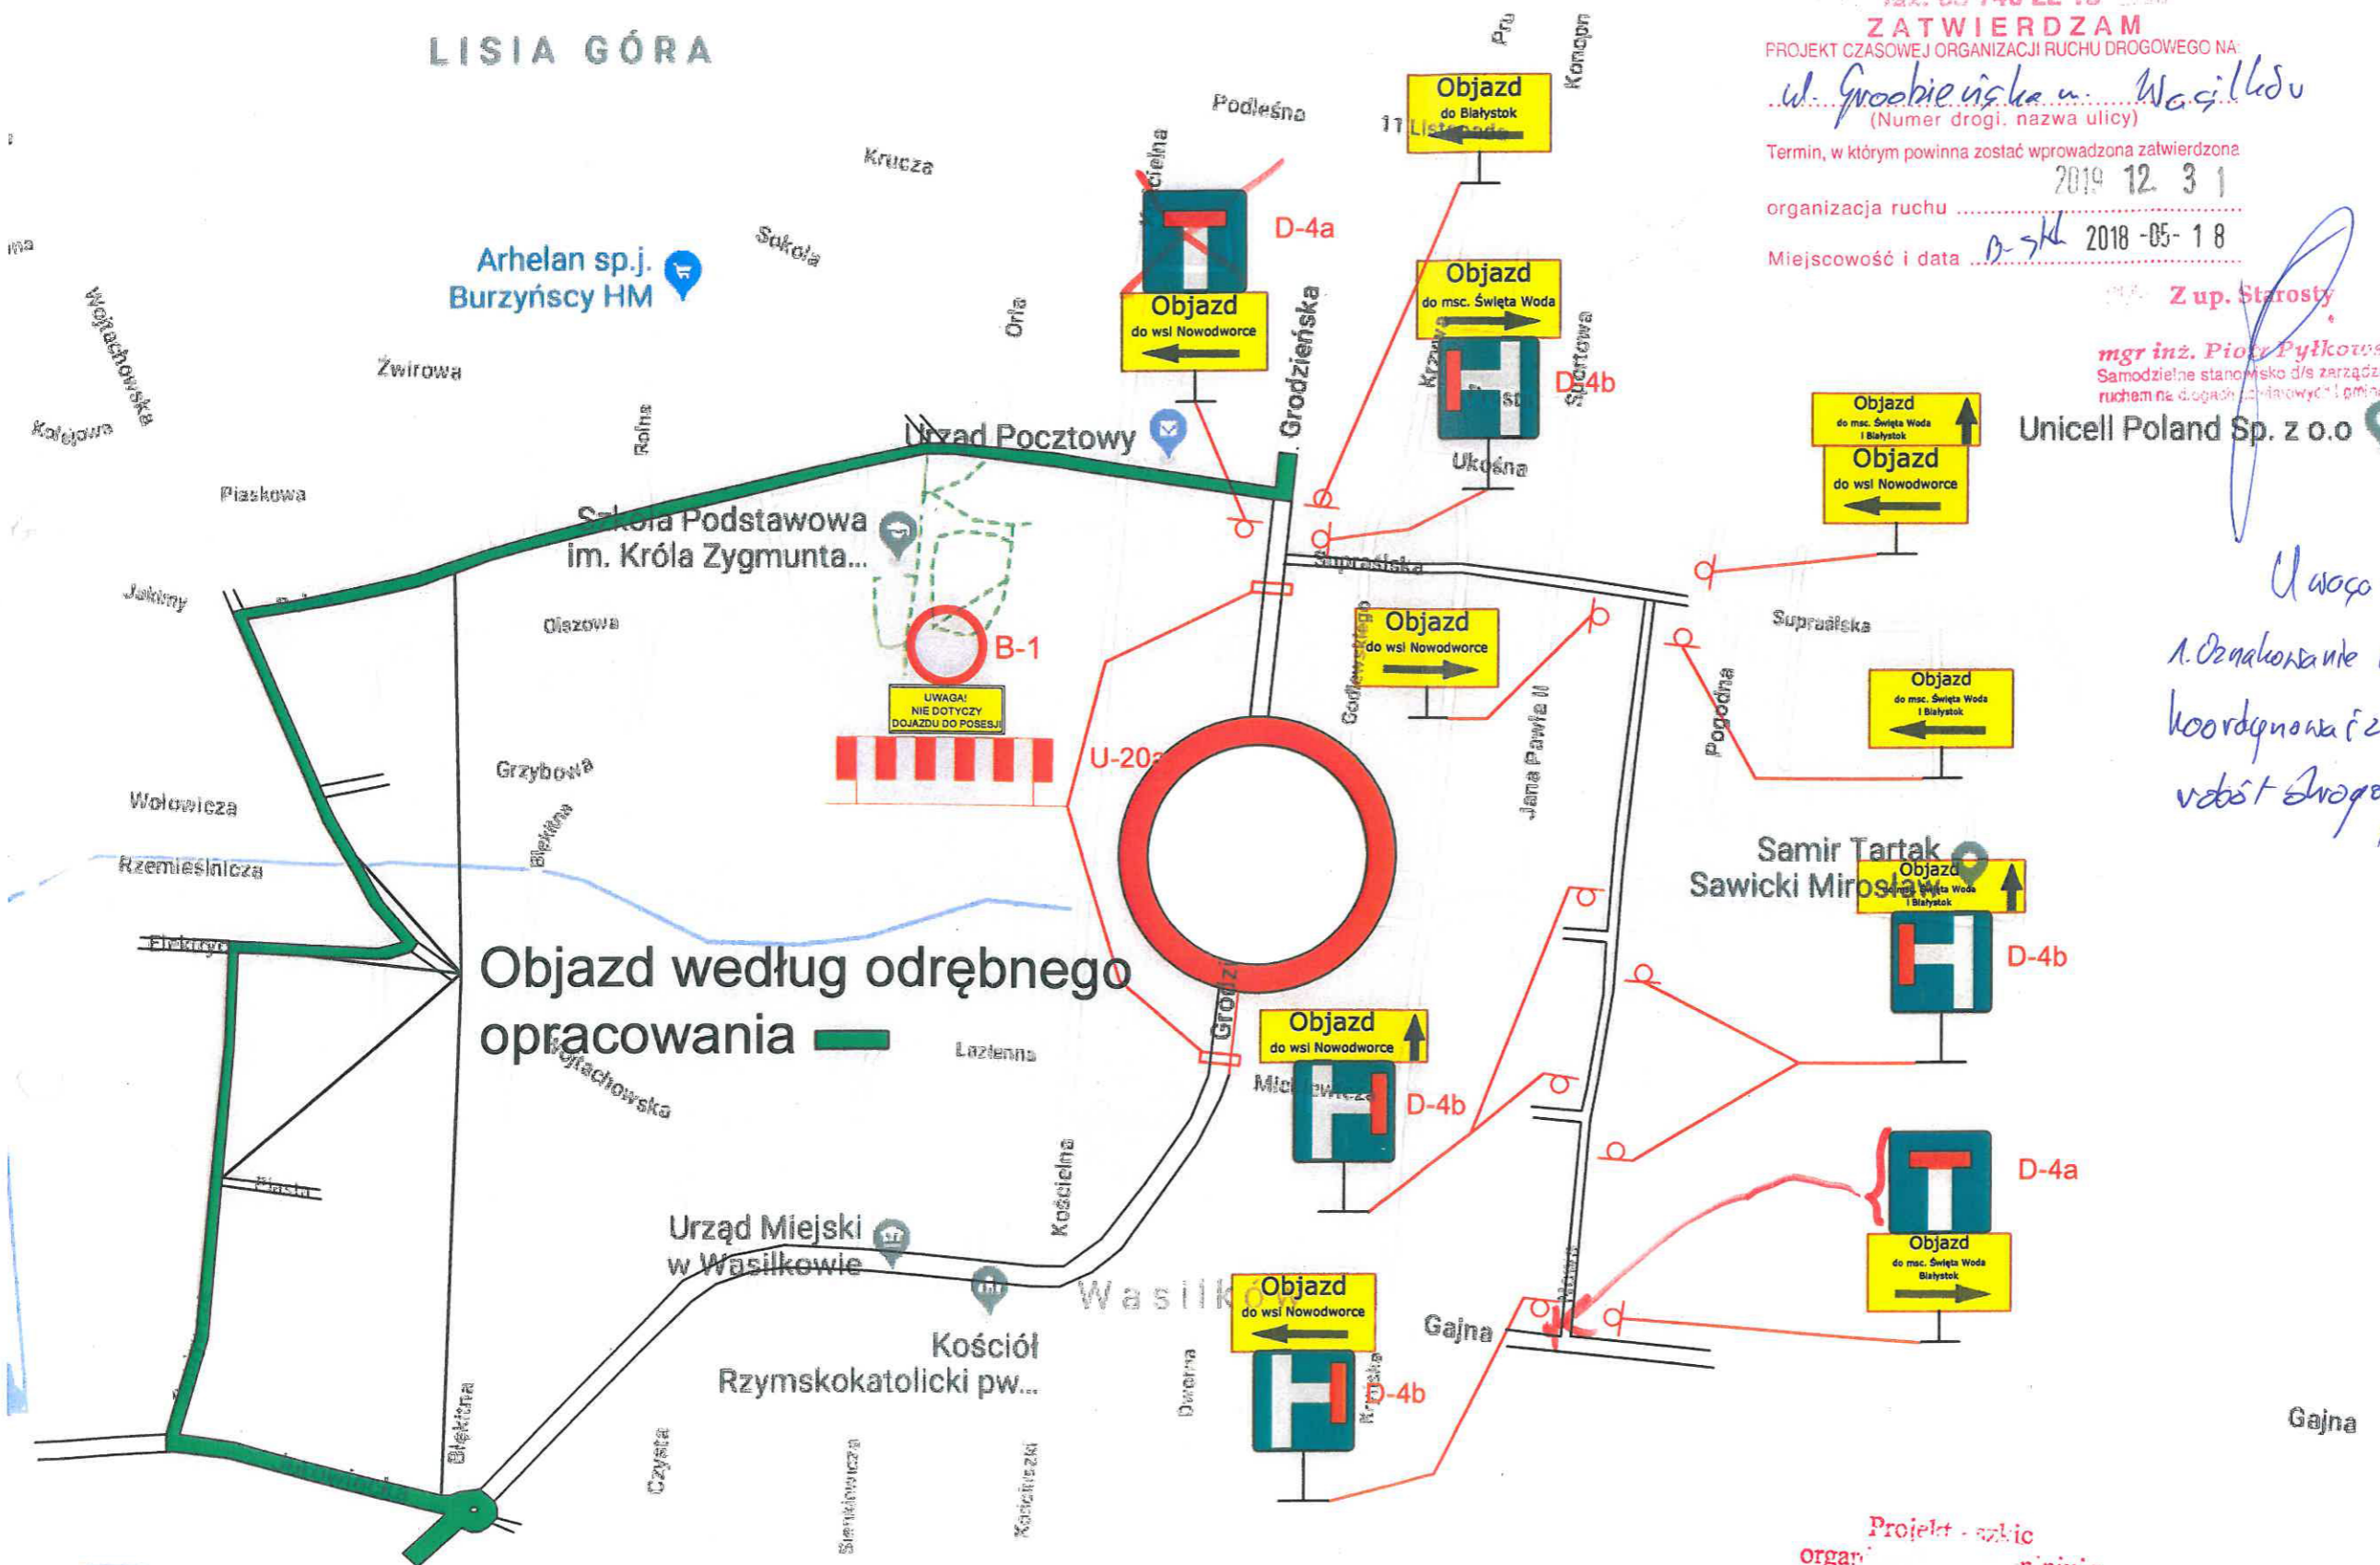

Objazd według odrębnego opracowania


STAROSTWO POWIATOWE  
w Białymstoku  
15-539 Białystok, ul. Borsucza 2  
tel. 85 740 21 49 w 32  
fax: 85 740 22 19

URZĄD MIEJSKI  
16-010 Wasilków  
ul. Białostocka 7  
tel. 71-85-400, 71-85-233, 71-85-413  
71-85-253, tel./fax 71-85-700

ZATWIERDZAM  
PROJEKT CZASOWEJ ORGANIZACJI RUCHU DROGOWEGO NA:  
ul. Grodzieńska w Wasilkowie  
(Numer drogi, nazwa ulicy)  
Termin, w którym powinna zostać wprowadzona zatwierdzona  
organizacja ruchu: 2019 12 31  
Miejscowość i data: D-4a 2018-05-18

Z up. Starosty  
mgr inż. Piotr Pytkowski  
Samodzielne stanowisko ds. zarządzania  
ruchem na drogach powiatowych i gminnych  
Unicell Poland Sp. z o.o.

Uwaga:  
1. Oznakowanie objazdu Grodzieńska - Białystok  
koordynować z pracami wykonawcy  
robot drogowych w ul. Białostockiej

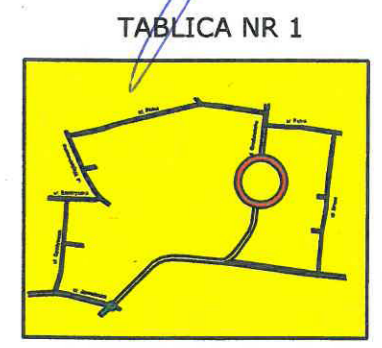

Projekt - szkic  
organ... p.niu, z  
pozy... wywia  
z nastę... warunkami

KOMENDANT MIEJSKI POLICJI  
w Białymstoku  
z up. Asystent Zespołu Organizacji Służby  
i Profilaktyki Społecznej  
Wydziału Ruchu Drogowego  
Komendy Miejskiej Policji w Białymstoku  
sierż. szt. Michał Leonowicz

*Trzeci Jan*